


Diagramm der Windrichtungshäufigkeit

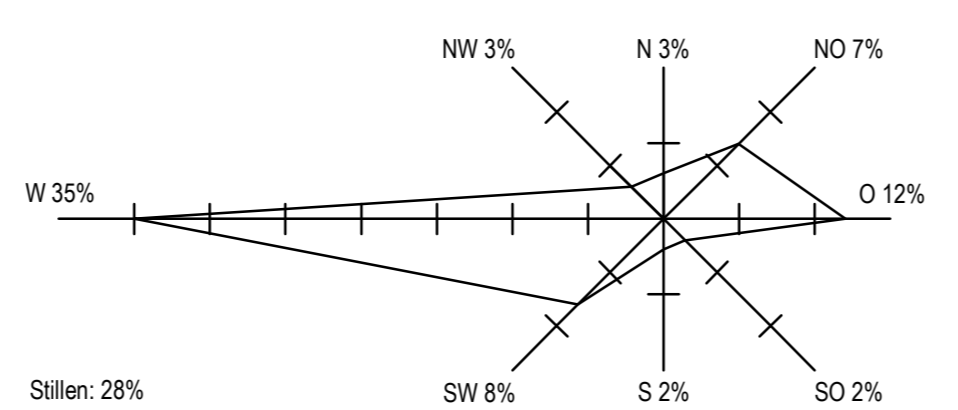

HIERAUF BEZIEHT SICH DIE VERORDNUNG DES GEMEINDERATES
 VOM 15.10.2001, 21.12.2001, 20.12.2002, 26.02.2004
 14.05.2007 und 11.09.2007, 12.05.2009, 19.09.2013,
 AUFLAGEFRIST:
 KUNDGEMACHT:

DER BÜRGERMEISTER:

AMT DER NÖ. LANDESREGIERUNG:

DER PLANVERFASSER:

ÖRTLICHES RAUMORDNUNGSPROGRAMM
 DER MARKTGEMEINDE OBRITZBERG - RUST

FLÄCHENWIDMUNGSPLAN

NEUDARSTELLUNG ABÄNDERUNG - ENTWURF

PLANNR.: 1668/F.4 1954/F.A.1.	STAND: 2013.09.19. 28.09.2017	MASSSTAB: 1:5000	PARIE:
--	--	---------------------	--------

PLANVERFASSER: **schedlmayer | raumplanung**
 Schedlmayer Raumplanung ZT GmbH
 GF Dipl.-Ing. Dr. techn. Herbert Schedlmayer
 Ingenieurkonsultent für Raumplanung und Raumordnung
 staatlich befugter und beeideter Ziviltechniker
 A-3382 Loosdorf · Parkstraße 5
 Telefon: 0 27 54 / 68 03 · Telefax 0 27 54 / 68 03-4
 office@raumordnung.at · www.raumordnung.at

BLATTÜBERSICHT
 DKM - Stand: 2017

